



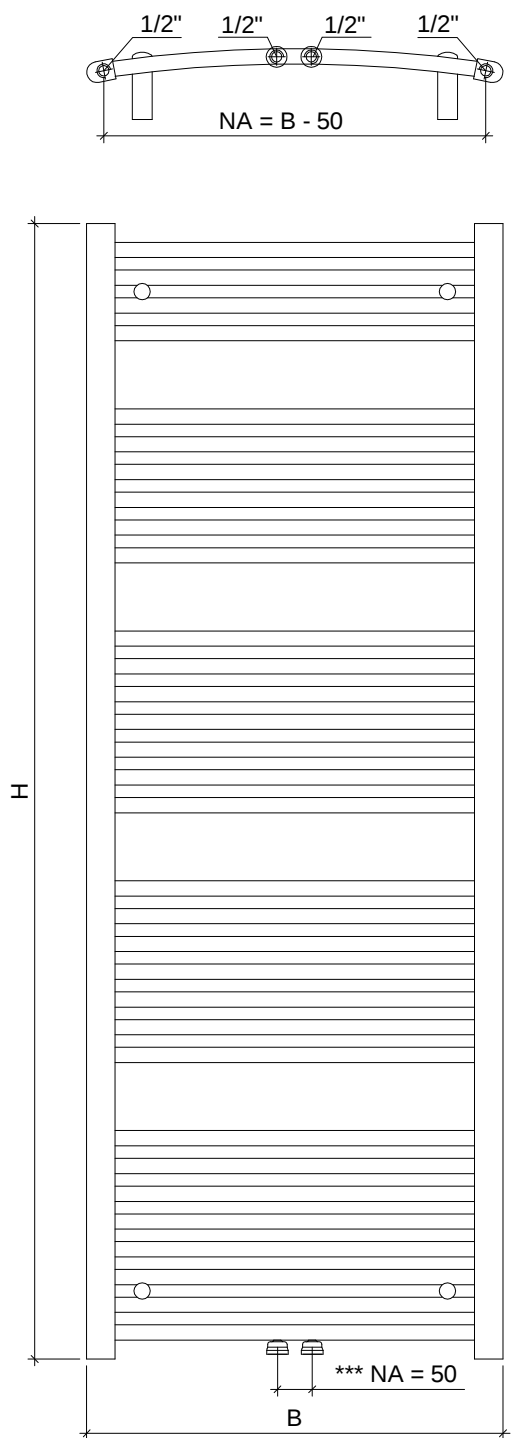

Wandabstand bis Mitte Gewinde $\frac{1}{2}''$: 60 - 80 mm variabel
 Nabenabstand: Baubreite - 50 mm

Rohraufteilung: Höhe 916 [7 / 7 / 4]; 1264 [8 / 7 / 6 / 4]; 1636 [8 / 7 / 7 / 6 / 4]

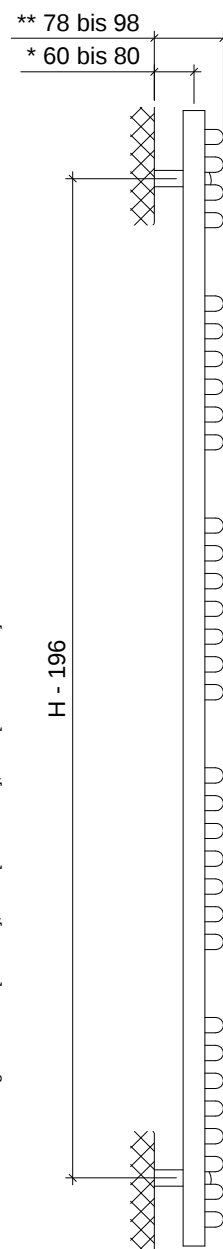

** 78 bis 98

* 60 bis 80