


Graffe 125 vertikal

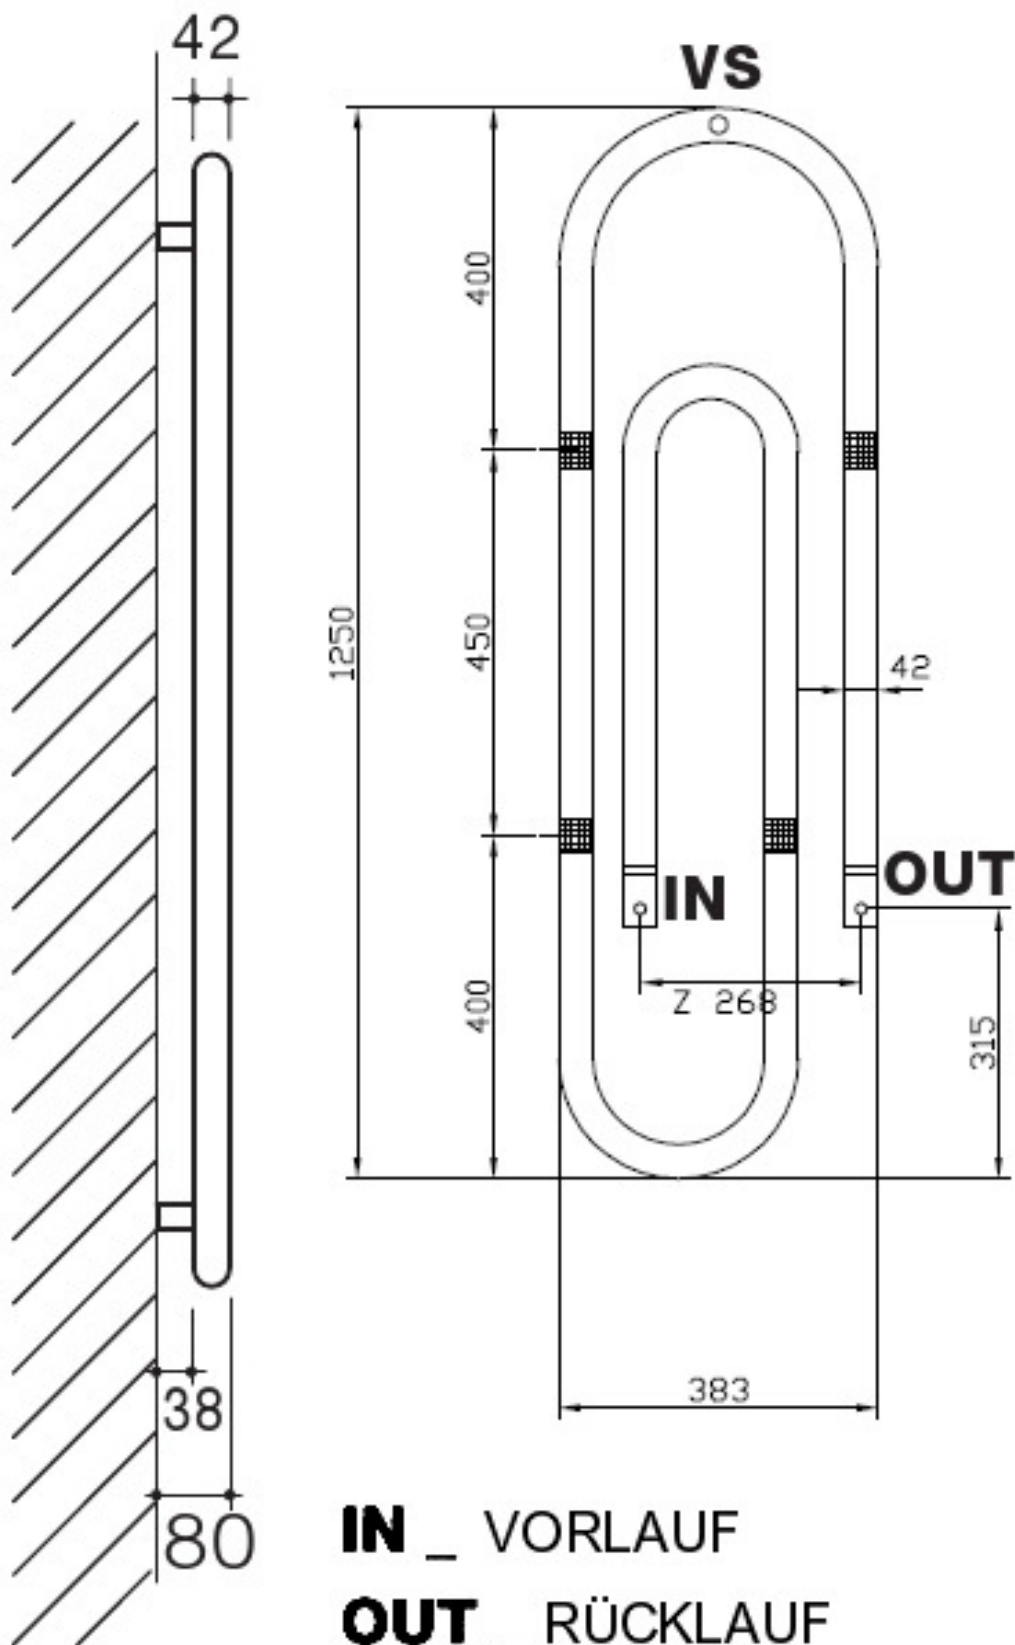

IN _ VORLAUF

OUT _ RÜCKLAUF

VS _ ENTLÜFTUNGSVENTIL (hinten)



_ WANDHALTERUNG